



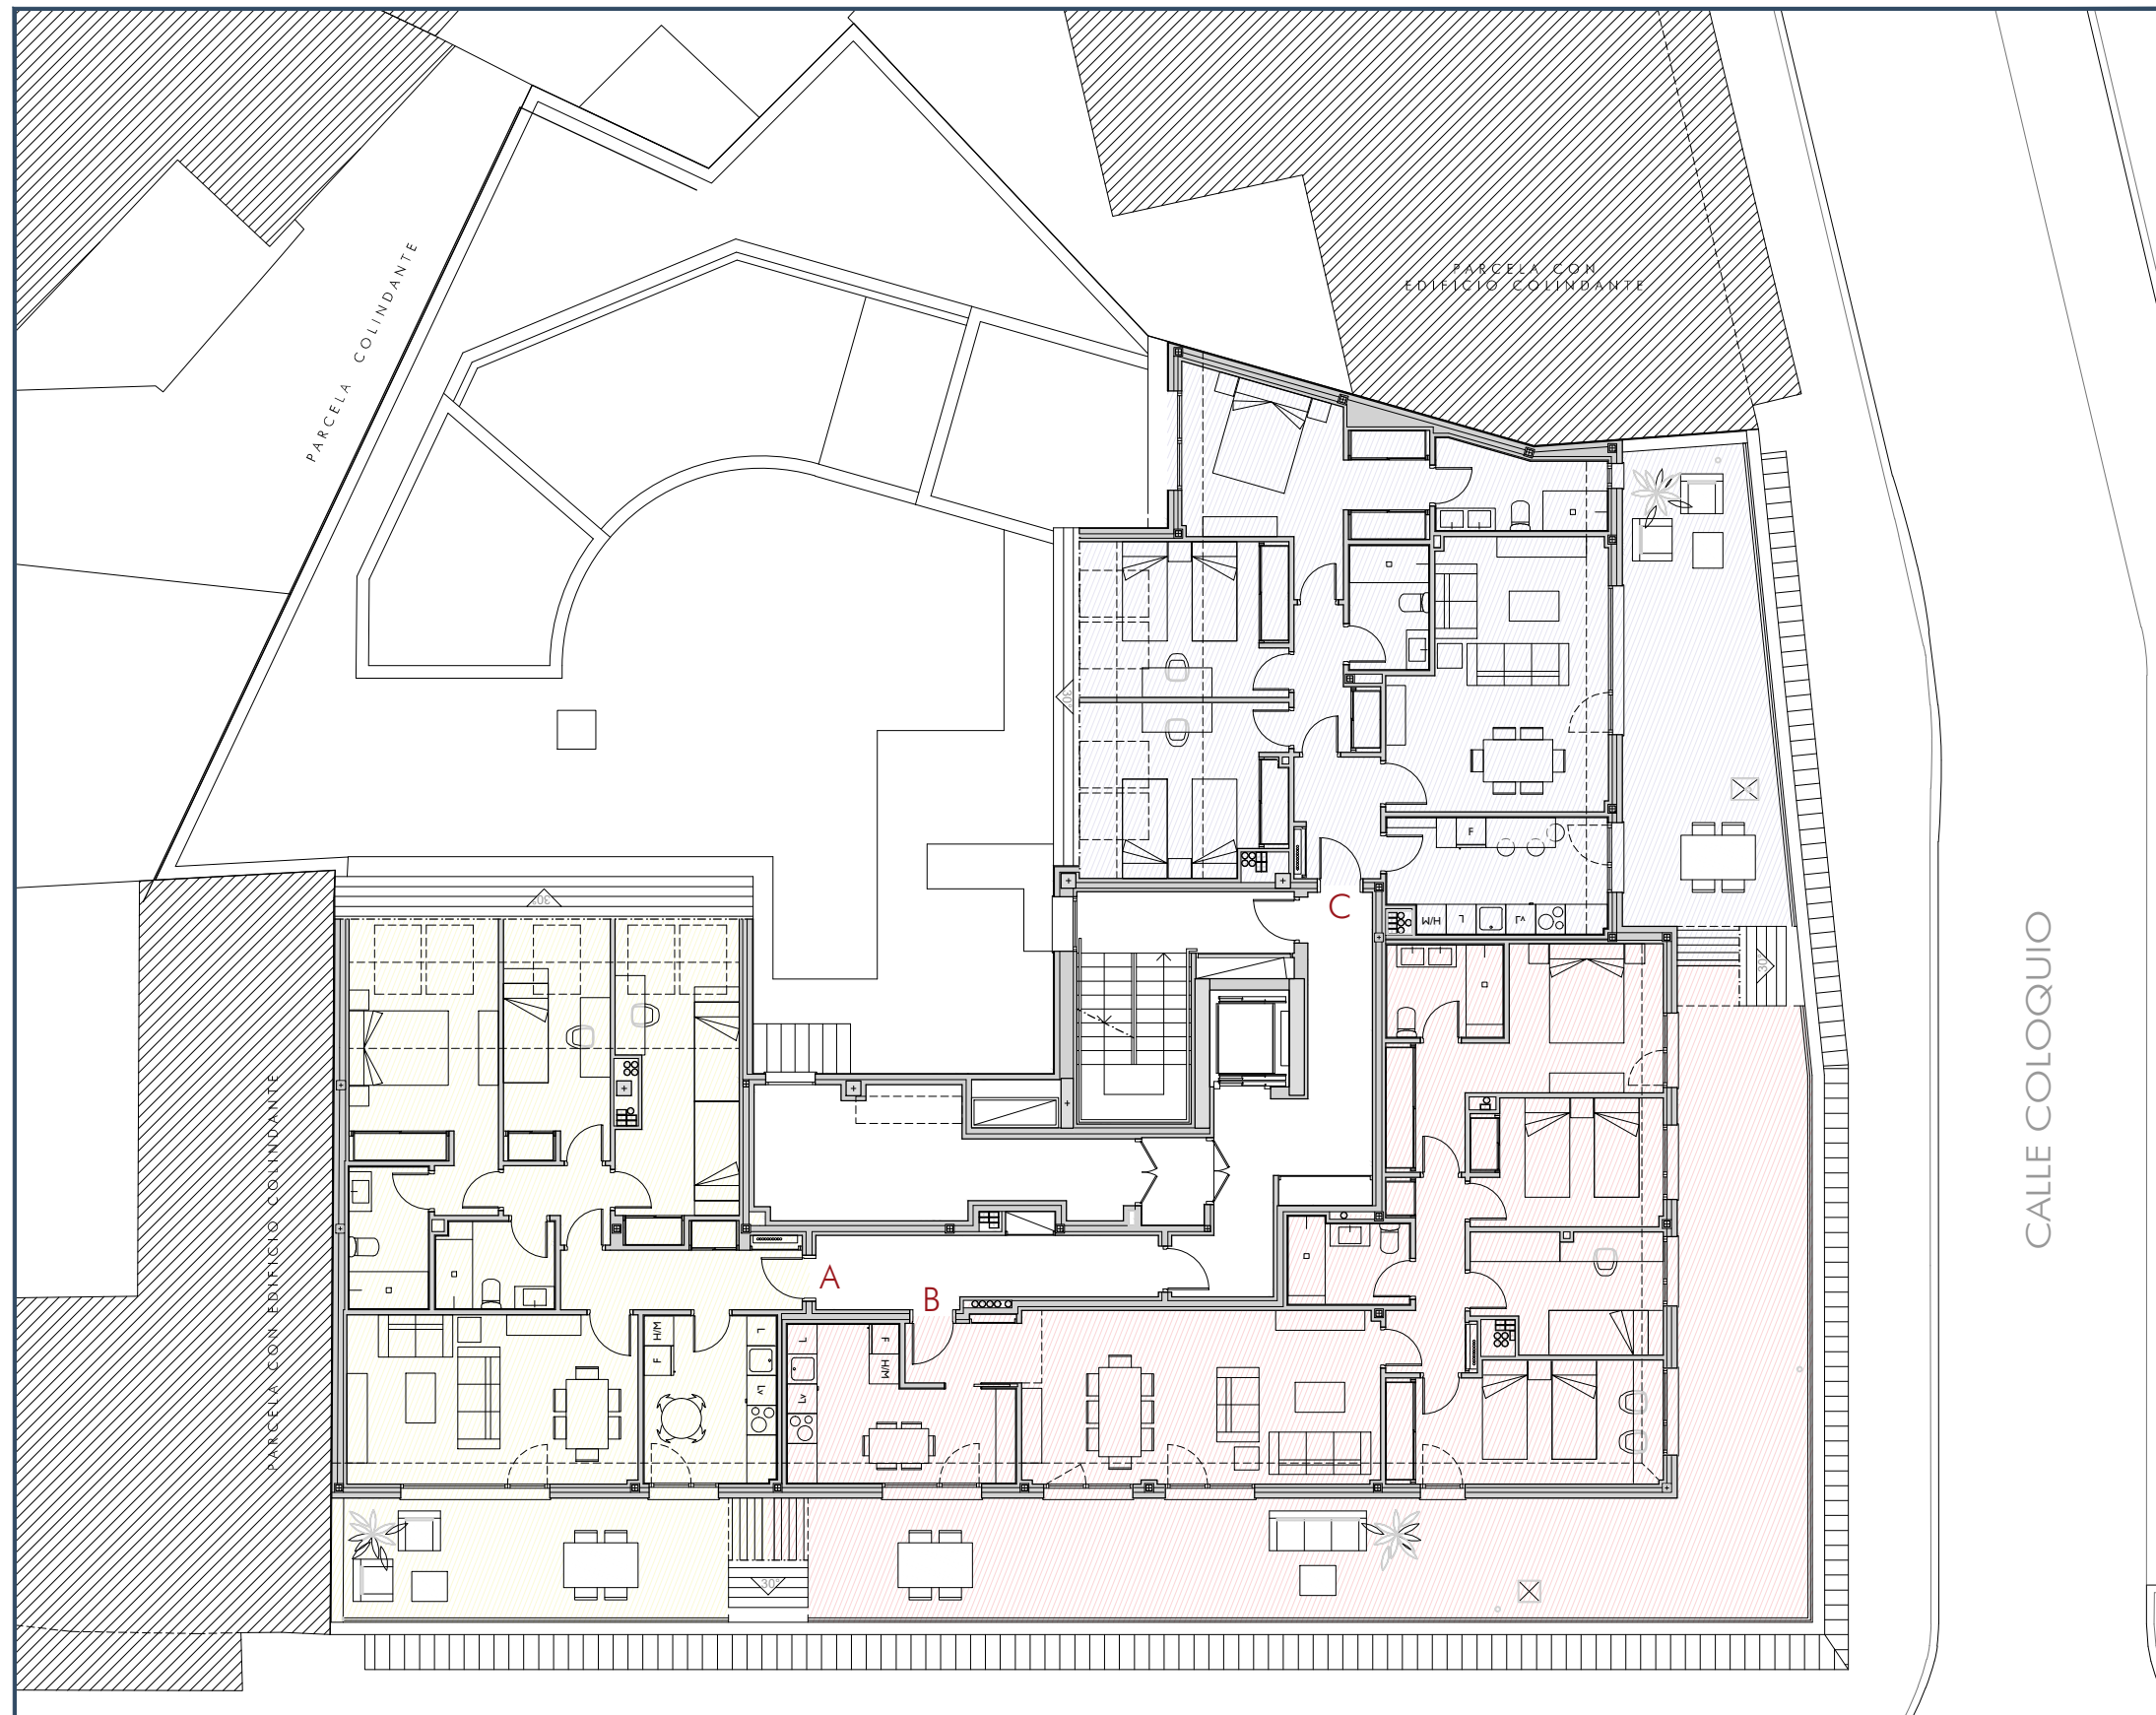

PLANTA TIPO (BAJOCUBIERTA)

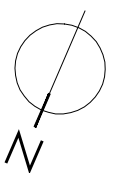

PAREDES y RIVAS
ARQUITECTOS

27 VIVIENDAS CON GARAJE Y TRASTERO
Paseo Farnesio nº 25 y calle Coloquio nº1

Promueve:
P.FARNESIO 25, S.L.
GRUPO ZARZUELA

Construye:



0 1 2 5
MAYO 2023
Escala 1/150