


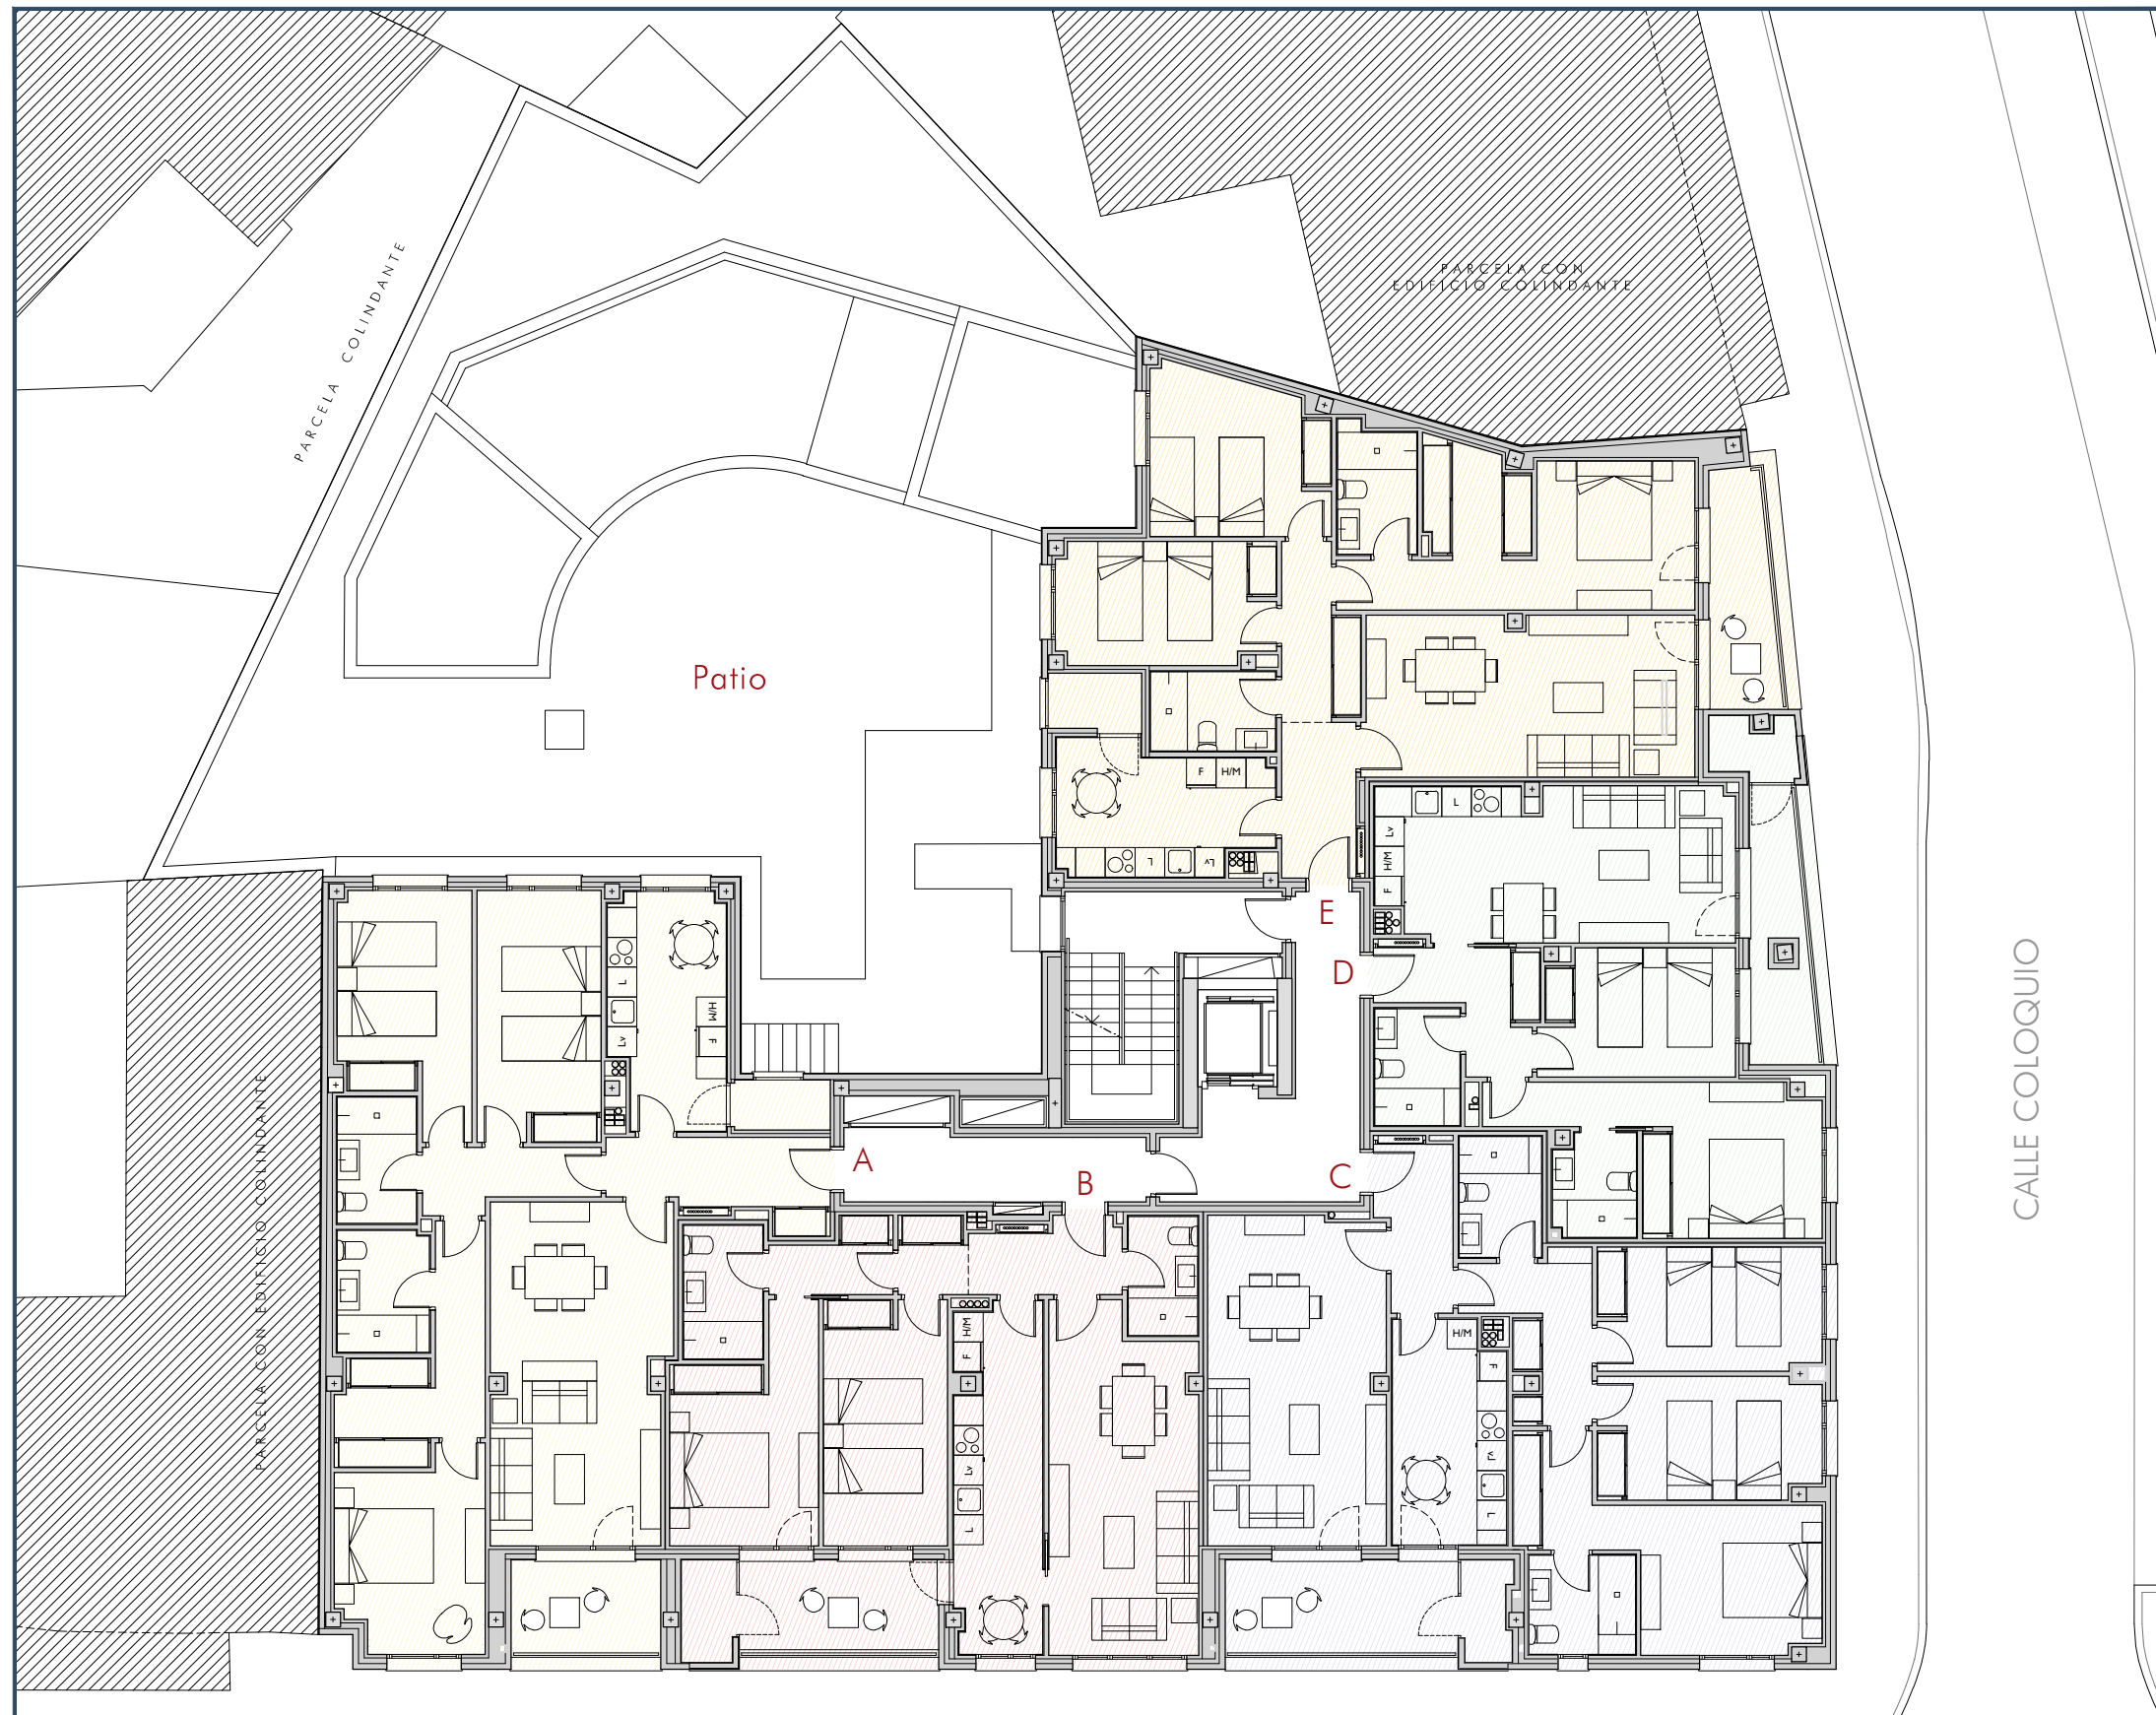

PLANTA TIPO (1ª a 4ª)

27 VIVIENDAS CON GARAJE Y TRASTERO
 Paseo Farnesio nº 25 y calle Coloquio nº1

Promueve:
P.FARNESIO 25, S.L.
GRUPO ZARZUELA

Construye:



0 1 2 5
 MAYO 2023
 Escala 1/150